


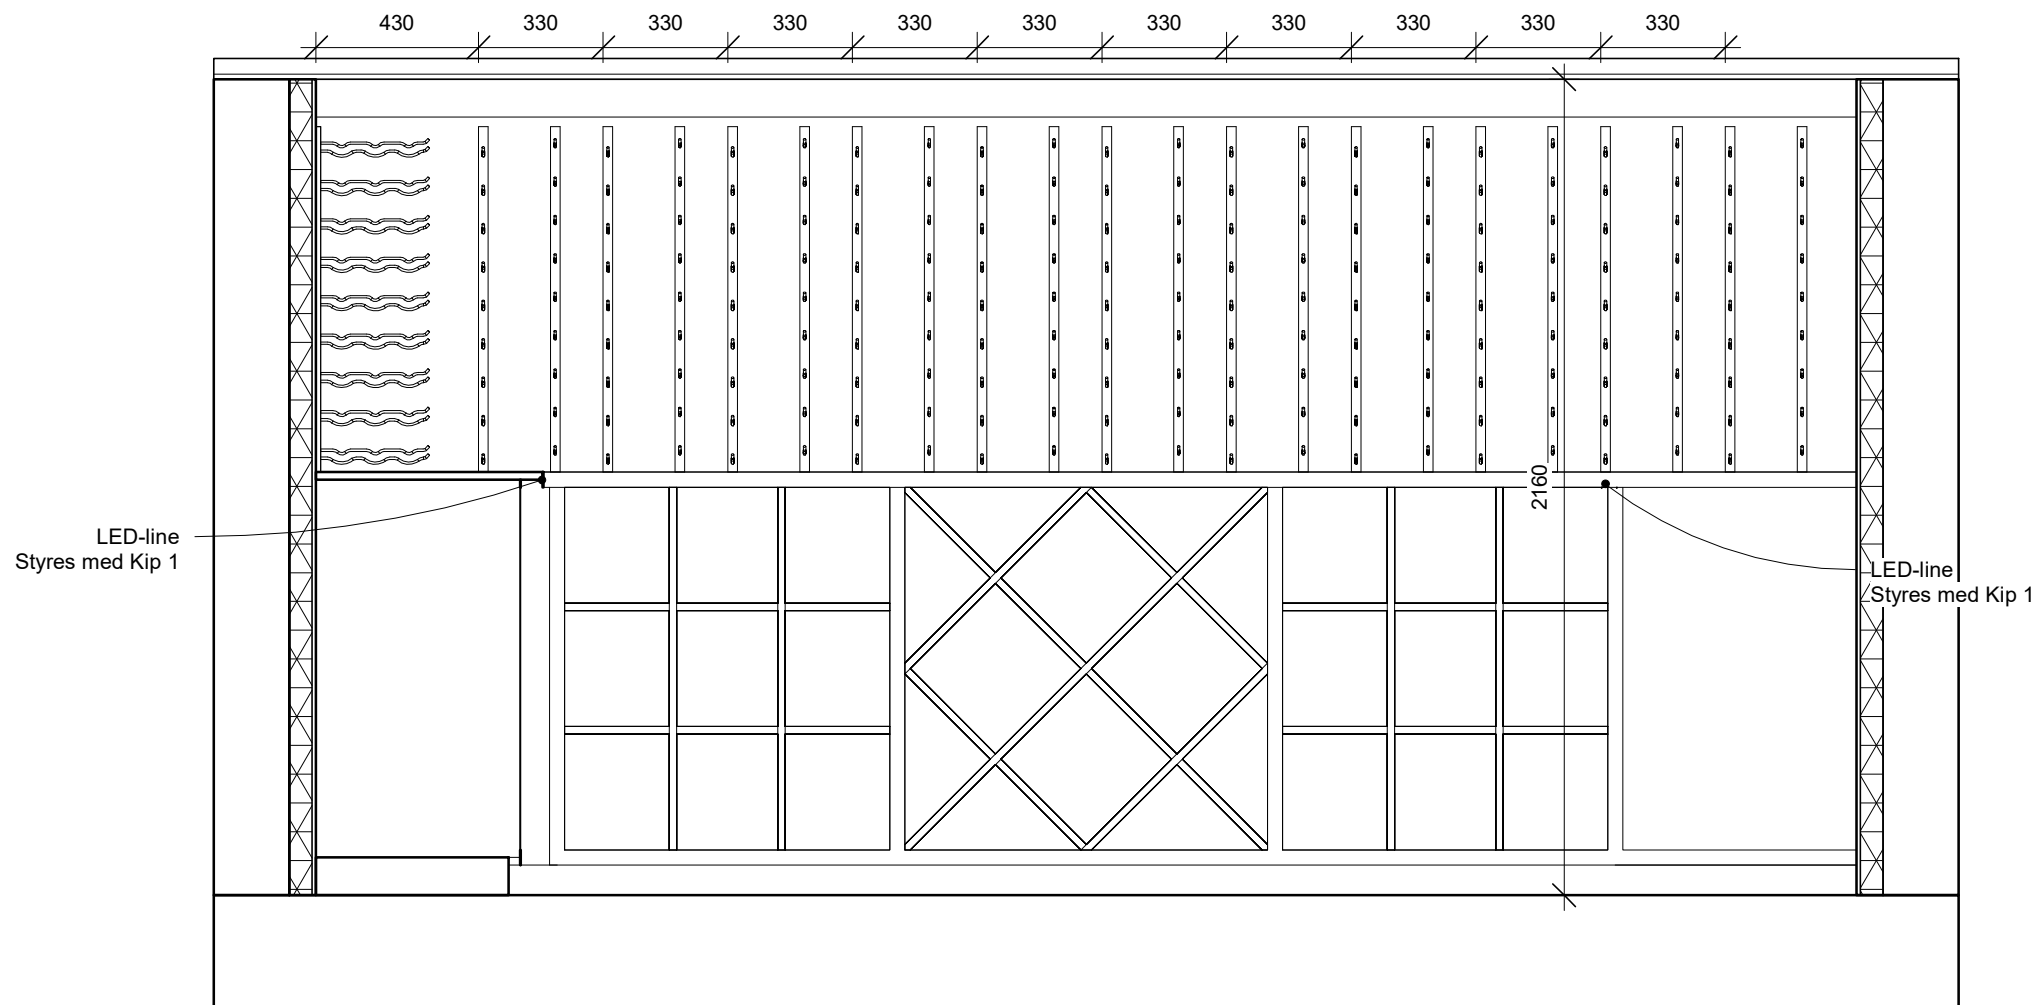

Kunde:	Vinkælder	DATO:	02.05.2018	
Tegnings nr:	3.3	Revision	-	
EMNE:	Snit C-C	MÅL:	1 : 20	
		Author:	JRR	