



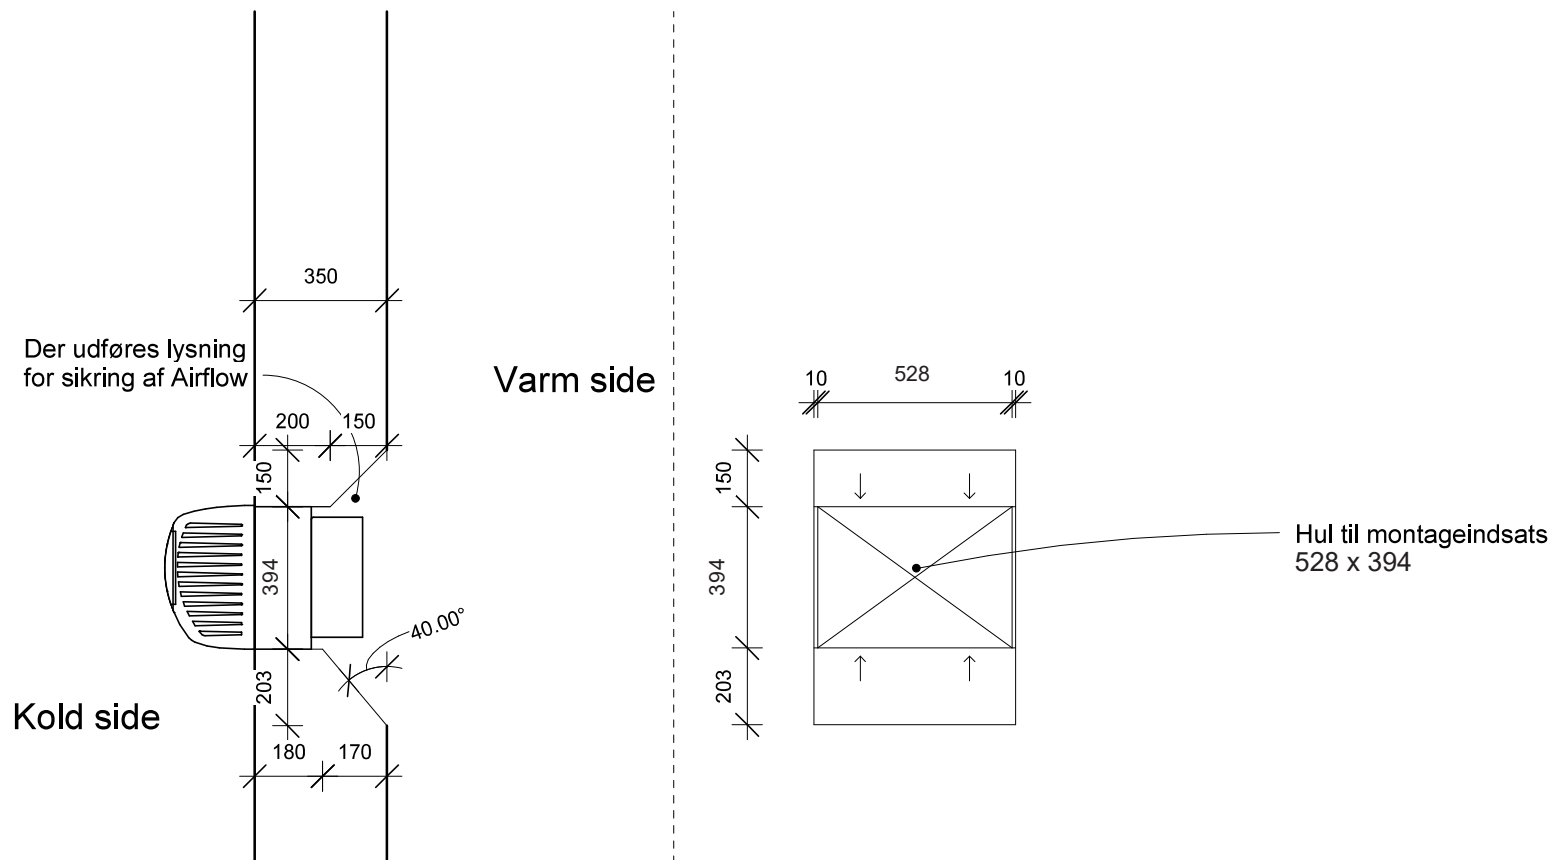

Kunde: C25 - A		DATO: 04.09.2026	
Tegnings nr: 3.2		Revision -	
EMNE: Snit og Opstalt	MÅL: 1 : 20	Author: JRR	



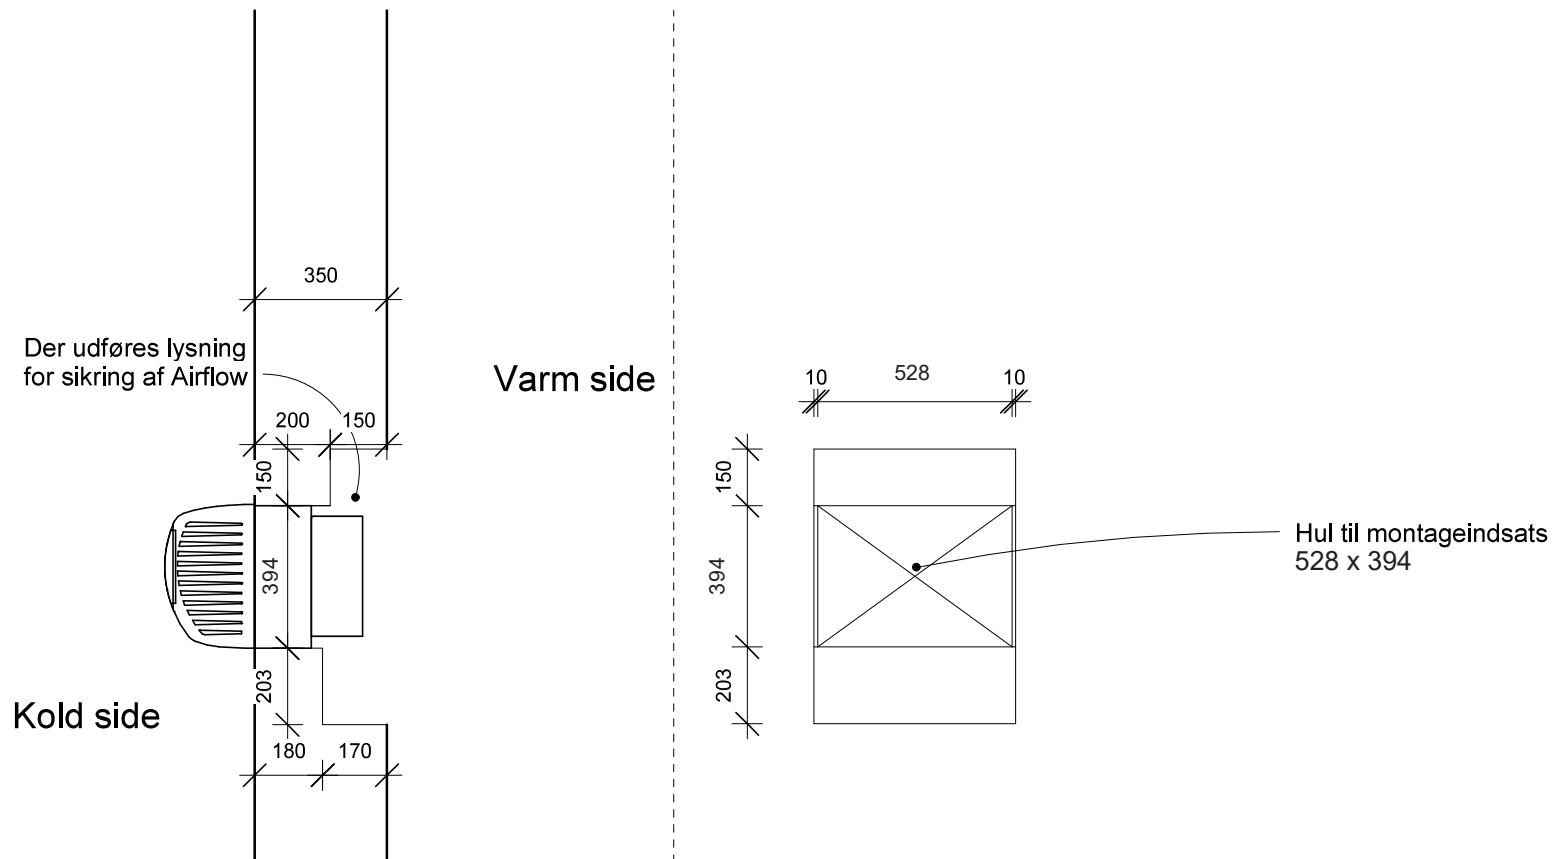

Kunde: C25 - B		DATO: 04.09.2026	
Tegnings nr: 3.2		Revision -	
EMNE: Snit og Opstalt	MÅL: 1 : 20	Author: JRR	