


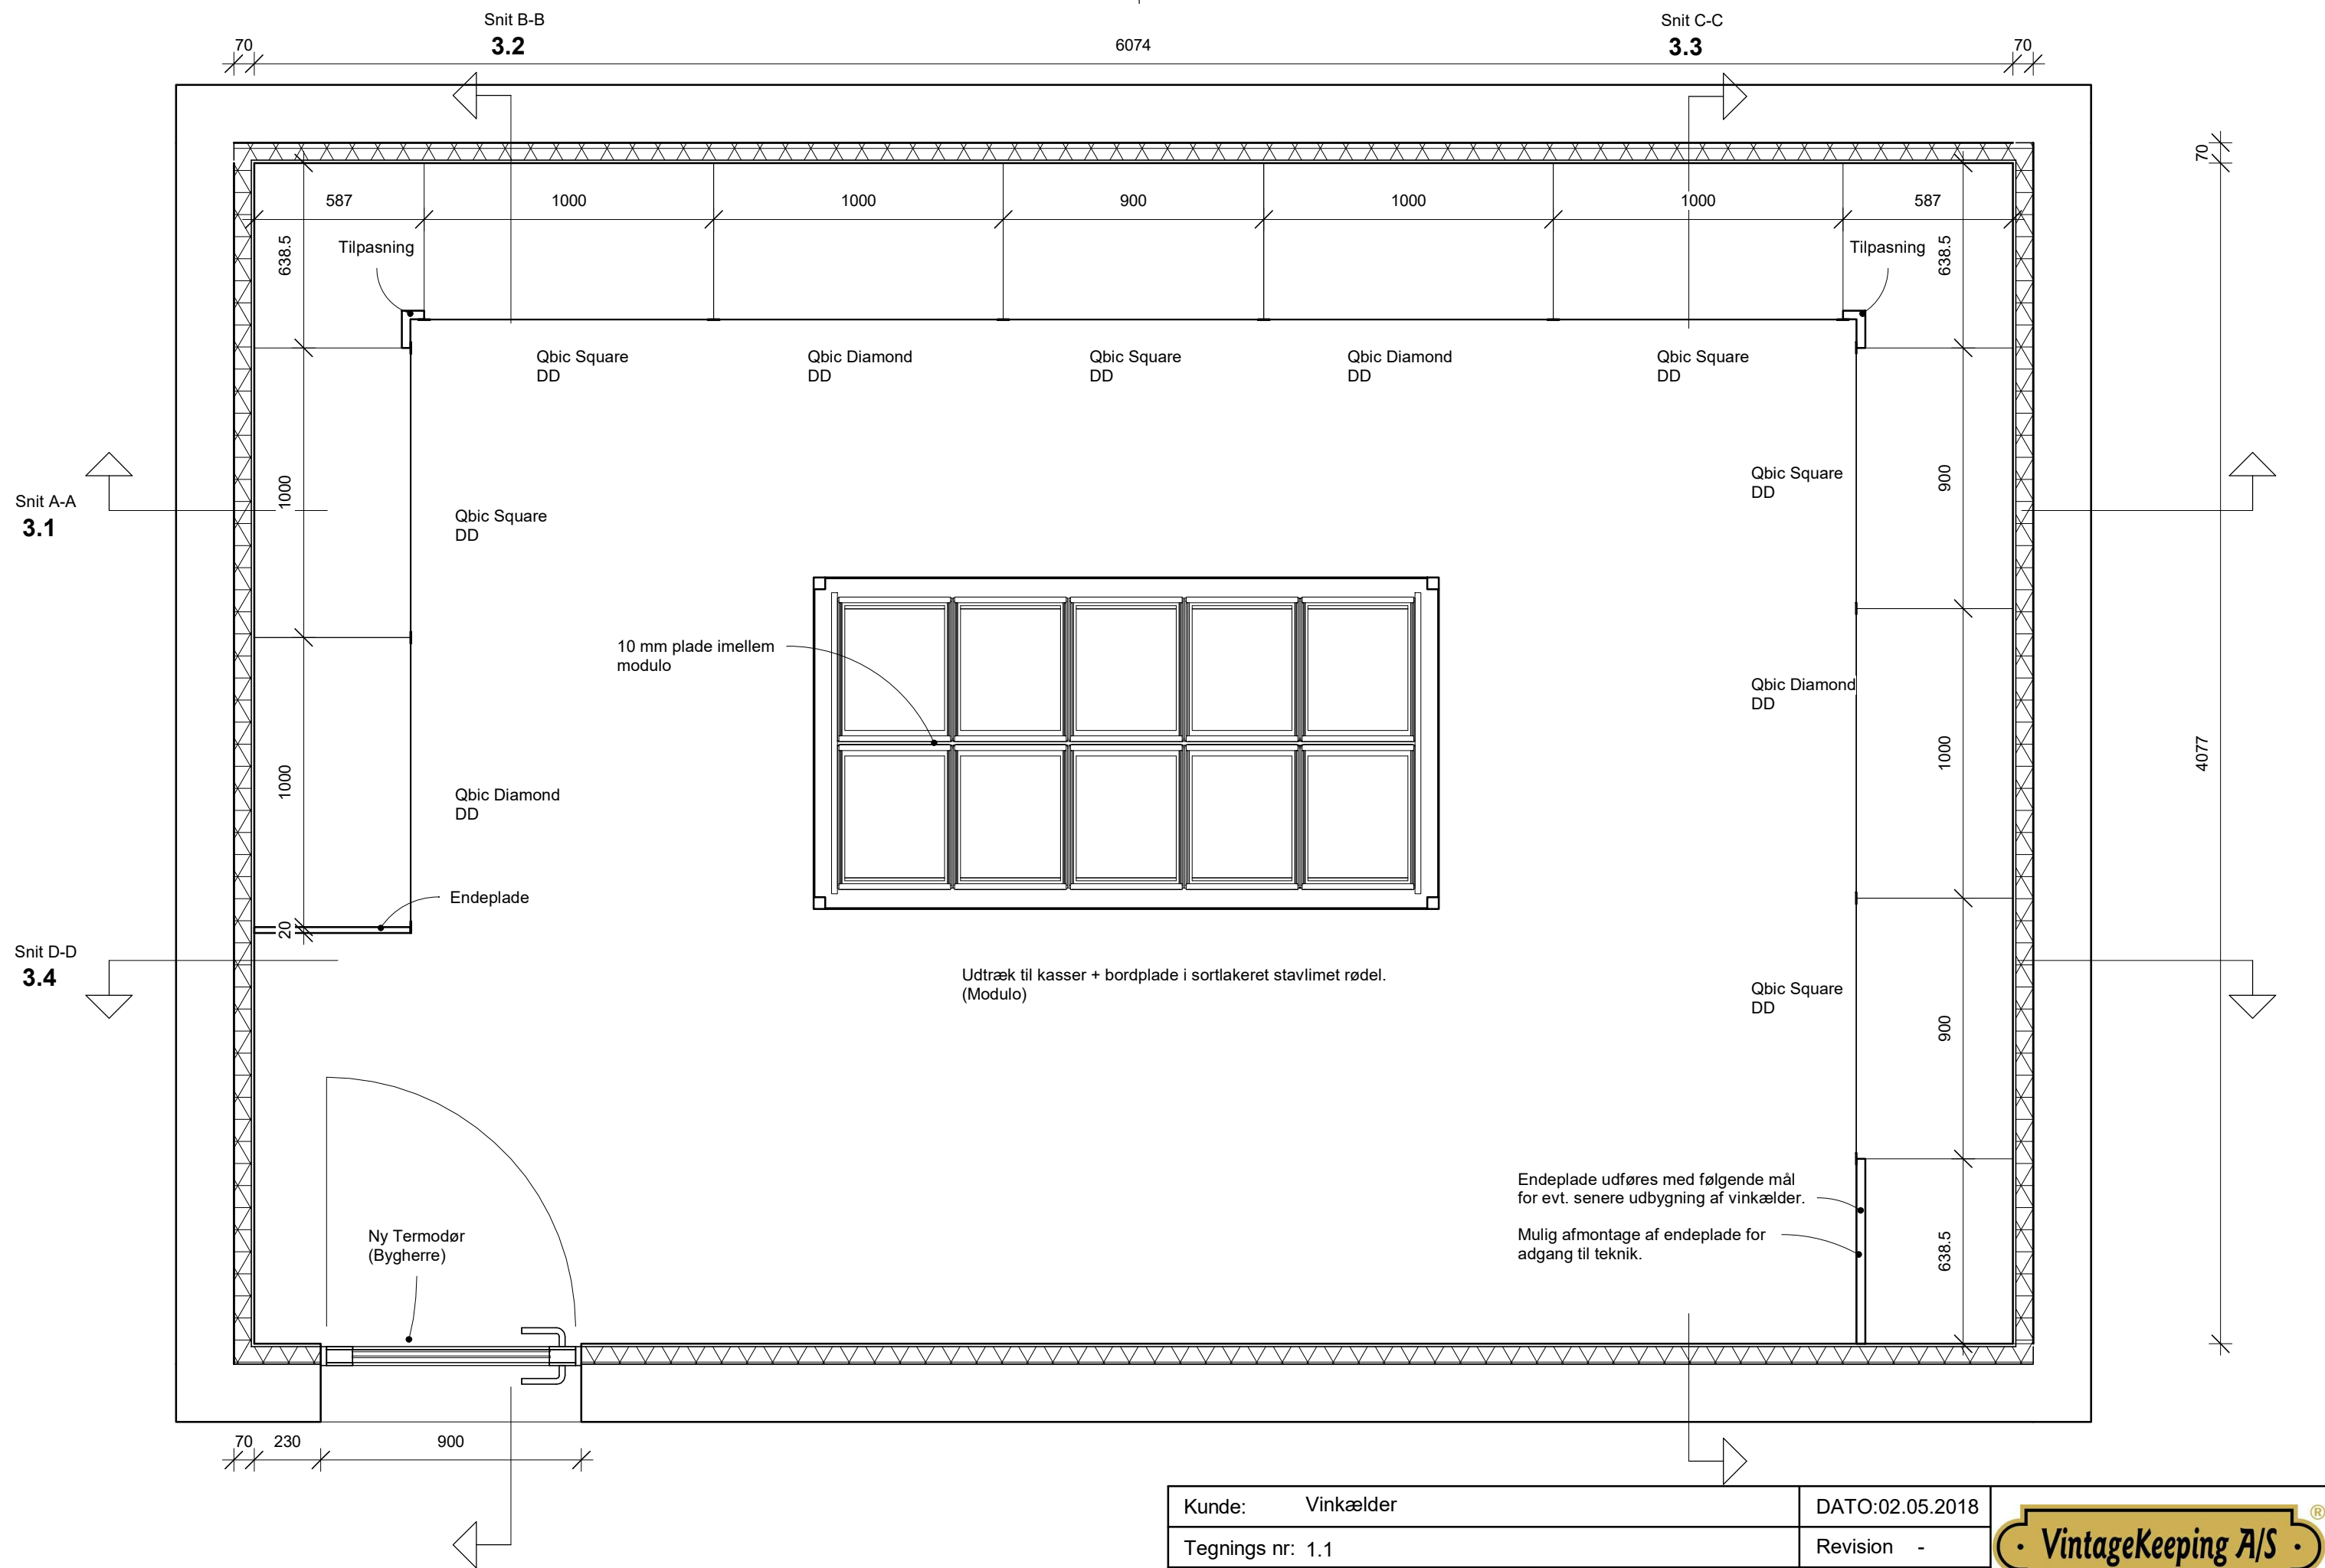

Kunde: Vinkælder		DATO:02.05.2018	
Tegnings nr: 1.1		Revision -	
EMNE: Plan - Lower	MÅL: 1 : 20	Author: JRR	

