


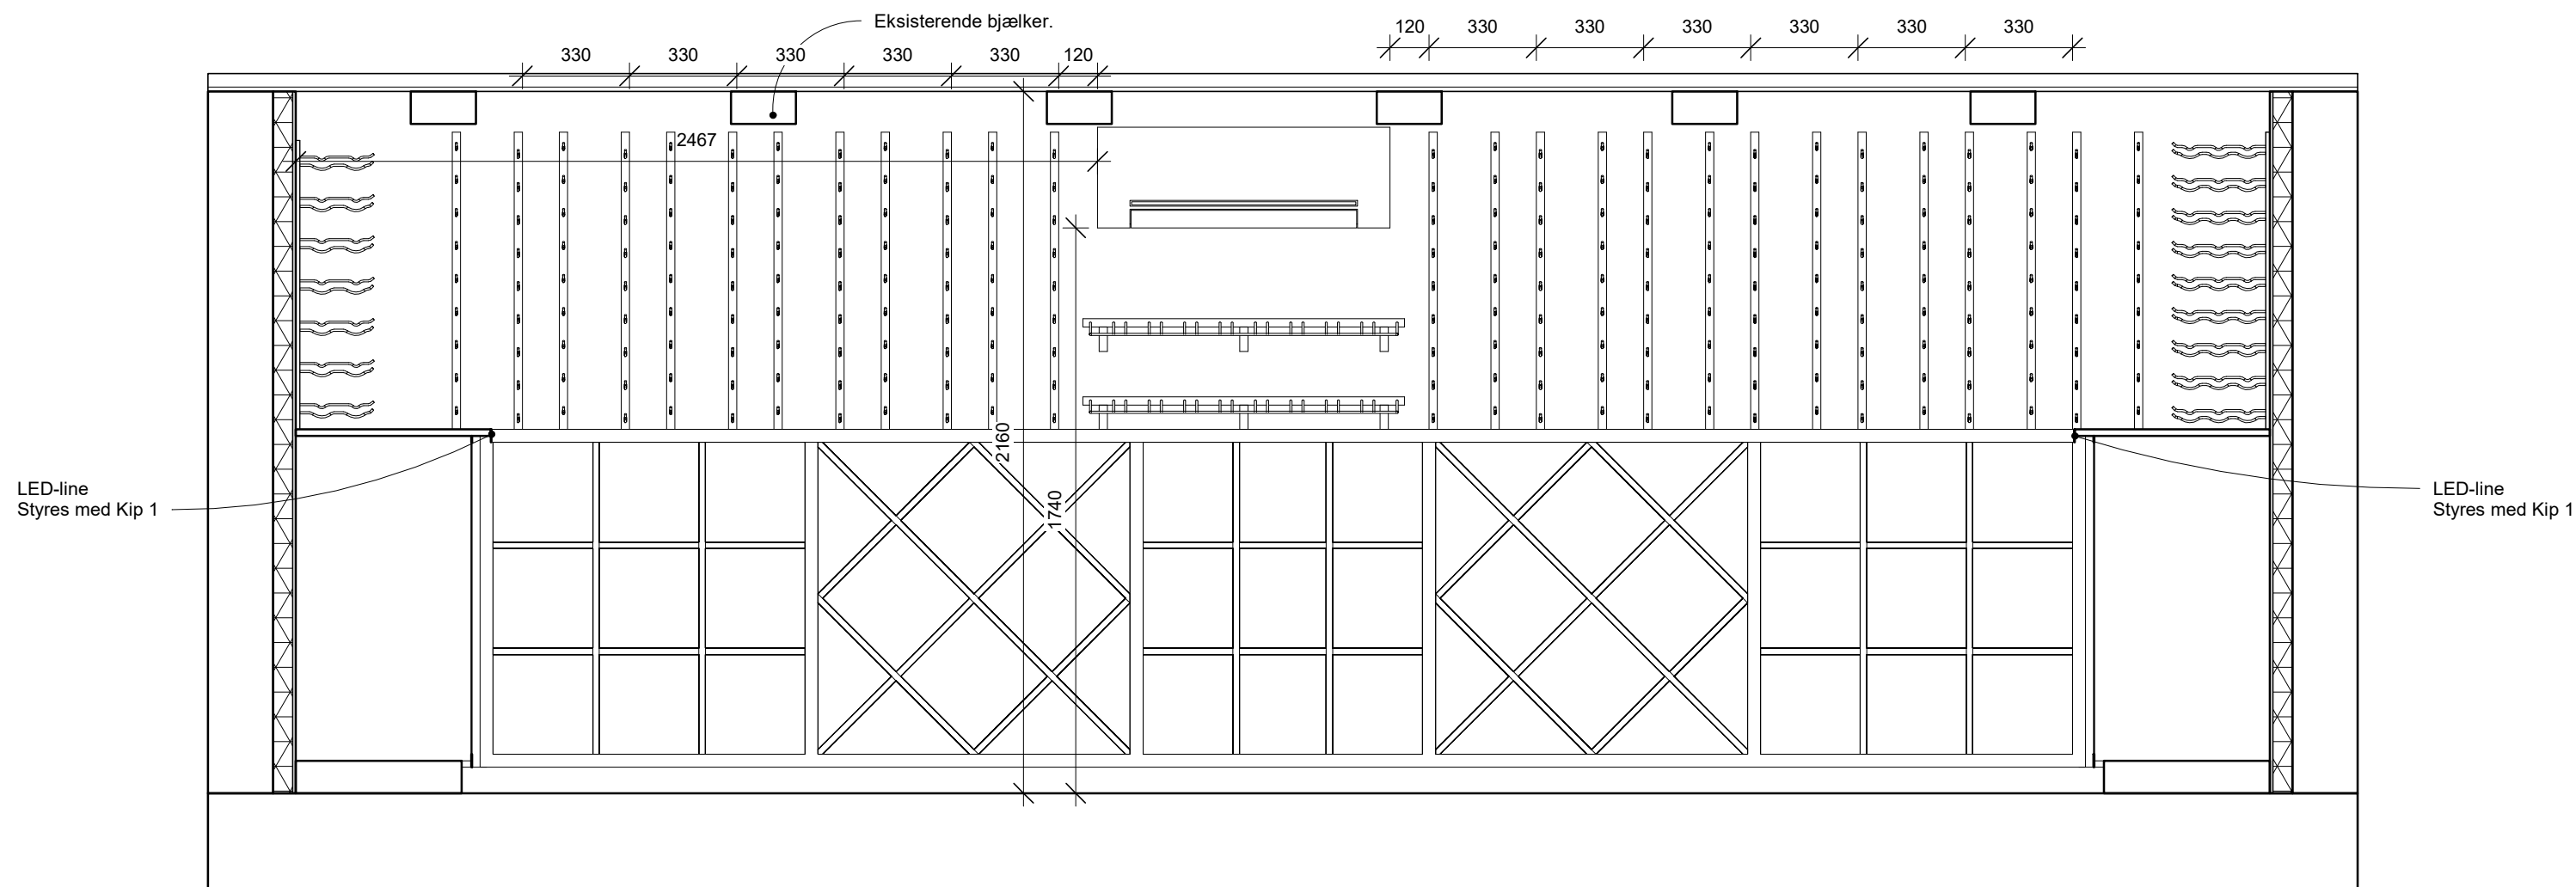

Kunde: Vinkælder		DATO:02.05.2018	
Tegnings nr: 3.1		Revision -	
EMNE: Snit A-A	MÅL: 1 : 20	Author: JRR	